


Tupoksenportin asemakaava,
alustava aluerajaus

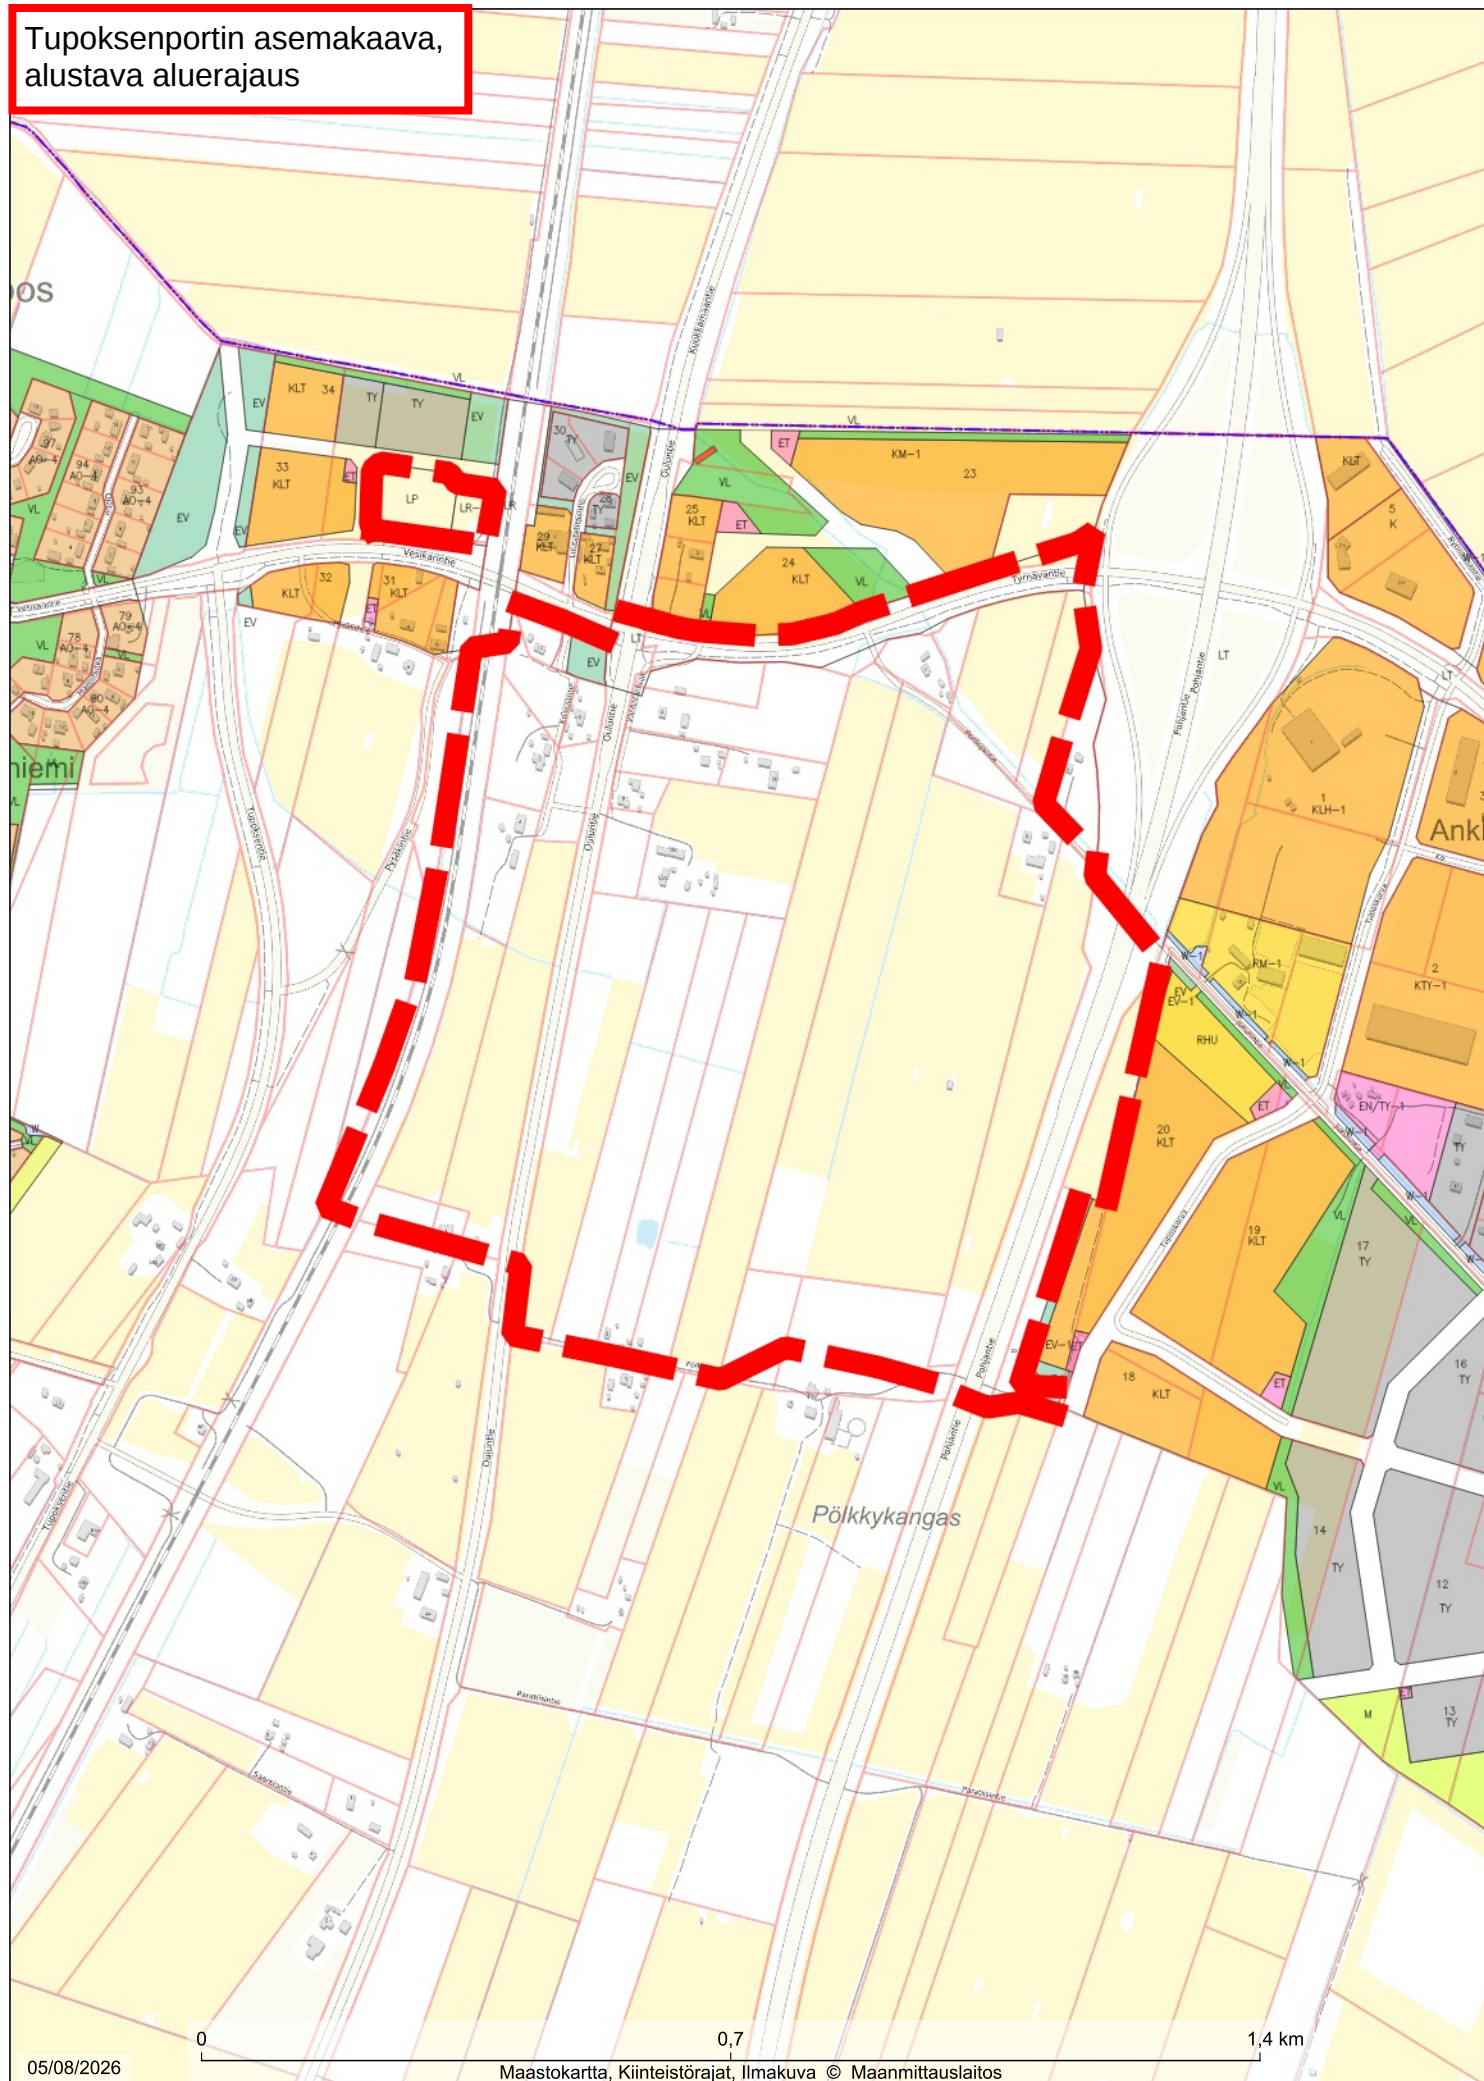

1:10 000

LIMINKAN KUNTA

Aineiston oikeellisuus tarkistettava tiedon tuottajalta