


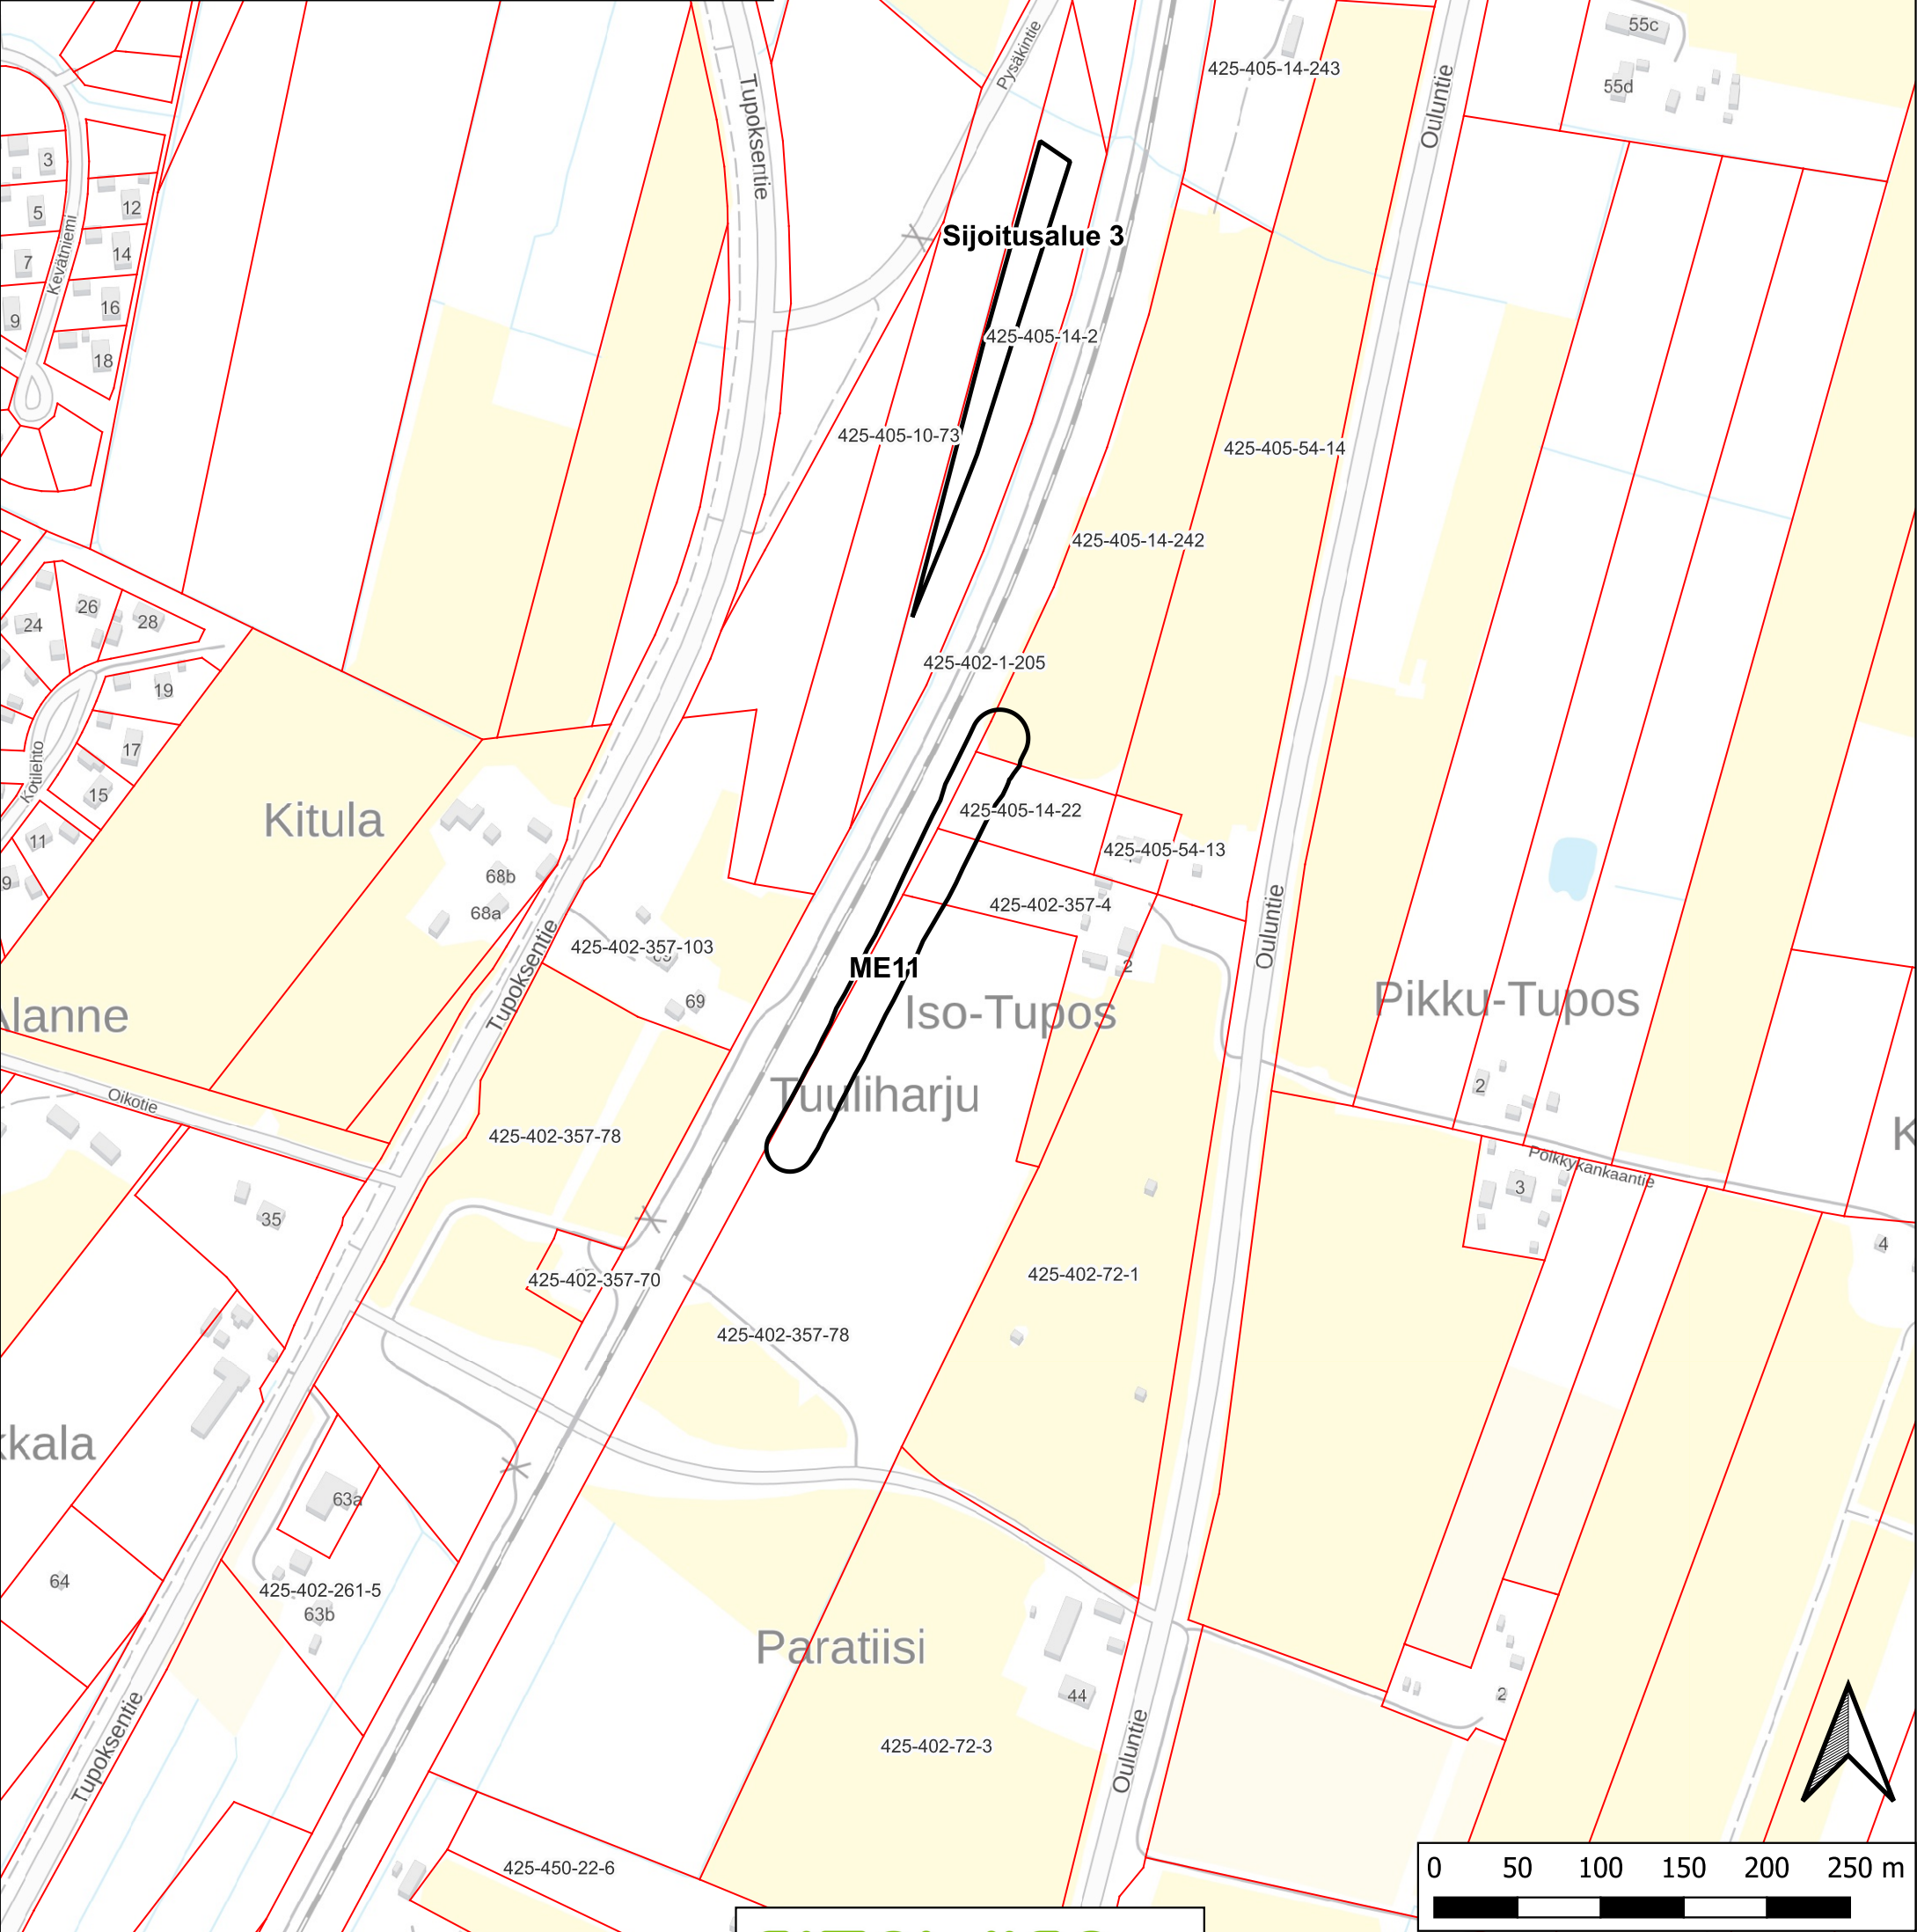

Sijoitusalue/meluwalli

Kiinteistöraja



SITOWISE

Taustakartta ja kiinteistörekisterikartta: MML 3/2026

Rakennuskohteen nimi ja sijainti		Piirustuksen sisältö		Työnumero	
Sijoitusalue 3 ja ME11 Liminka		Kiinteistökartta		12031125	
Tilaaaja	Piirtäjä	Suunnittelija		Mittakaava	Päivämäärä
Väylävirasto	I. Kallio			1:4000	30-03-2026