



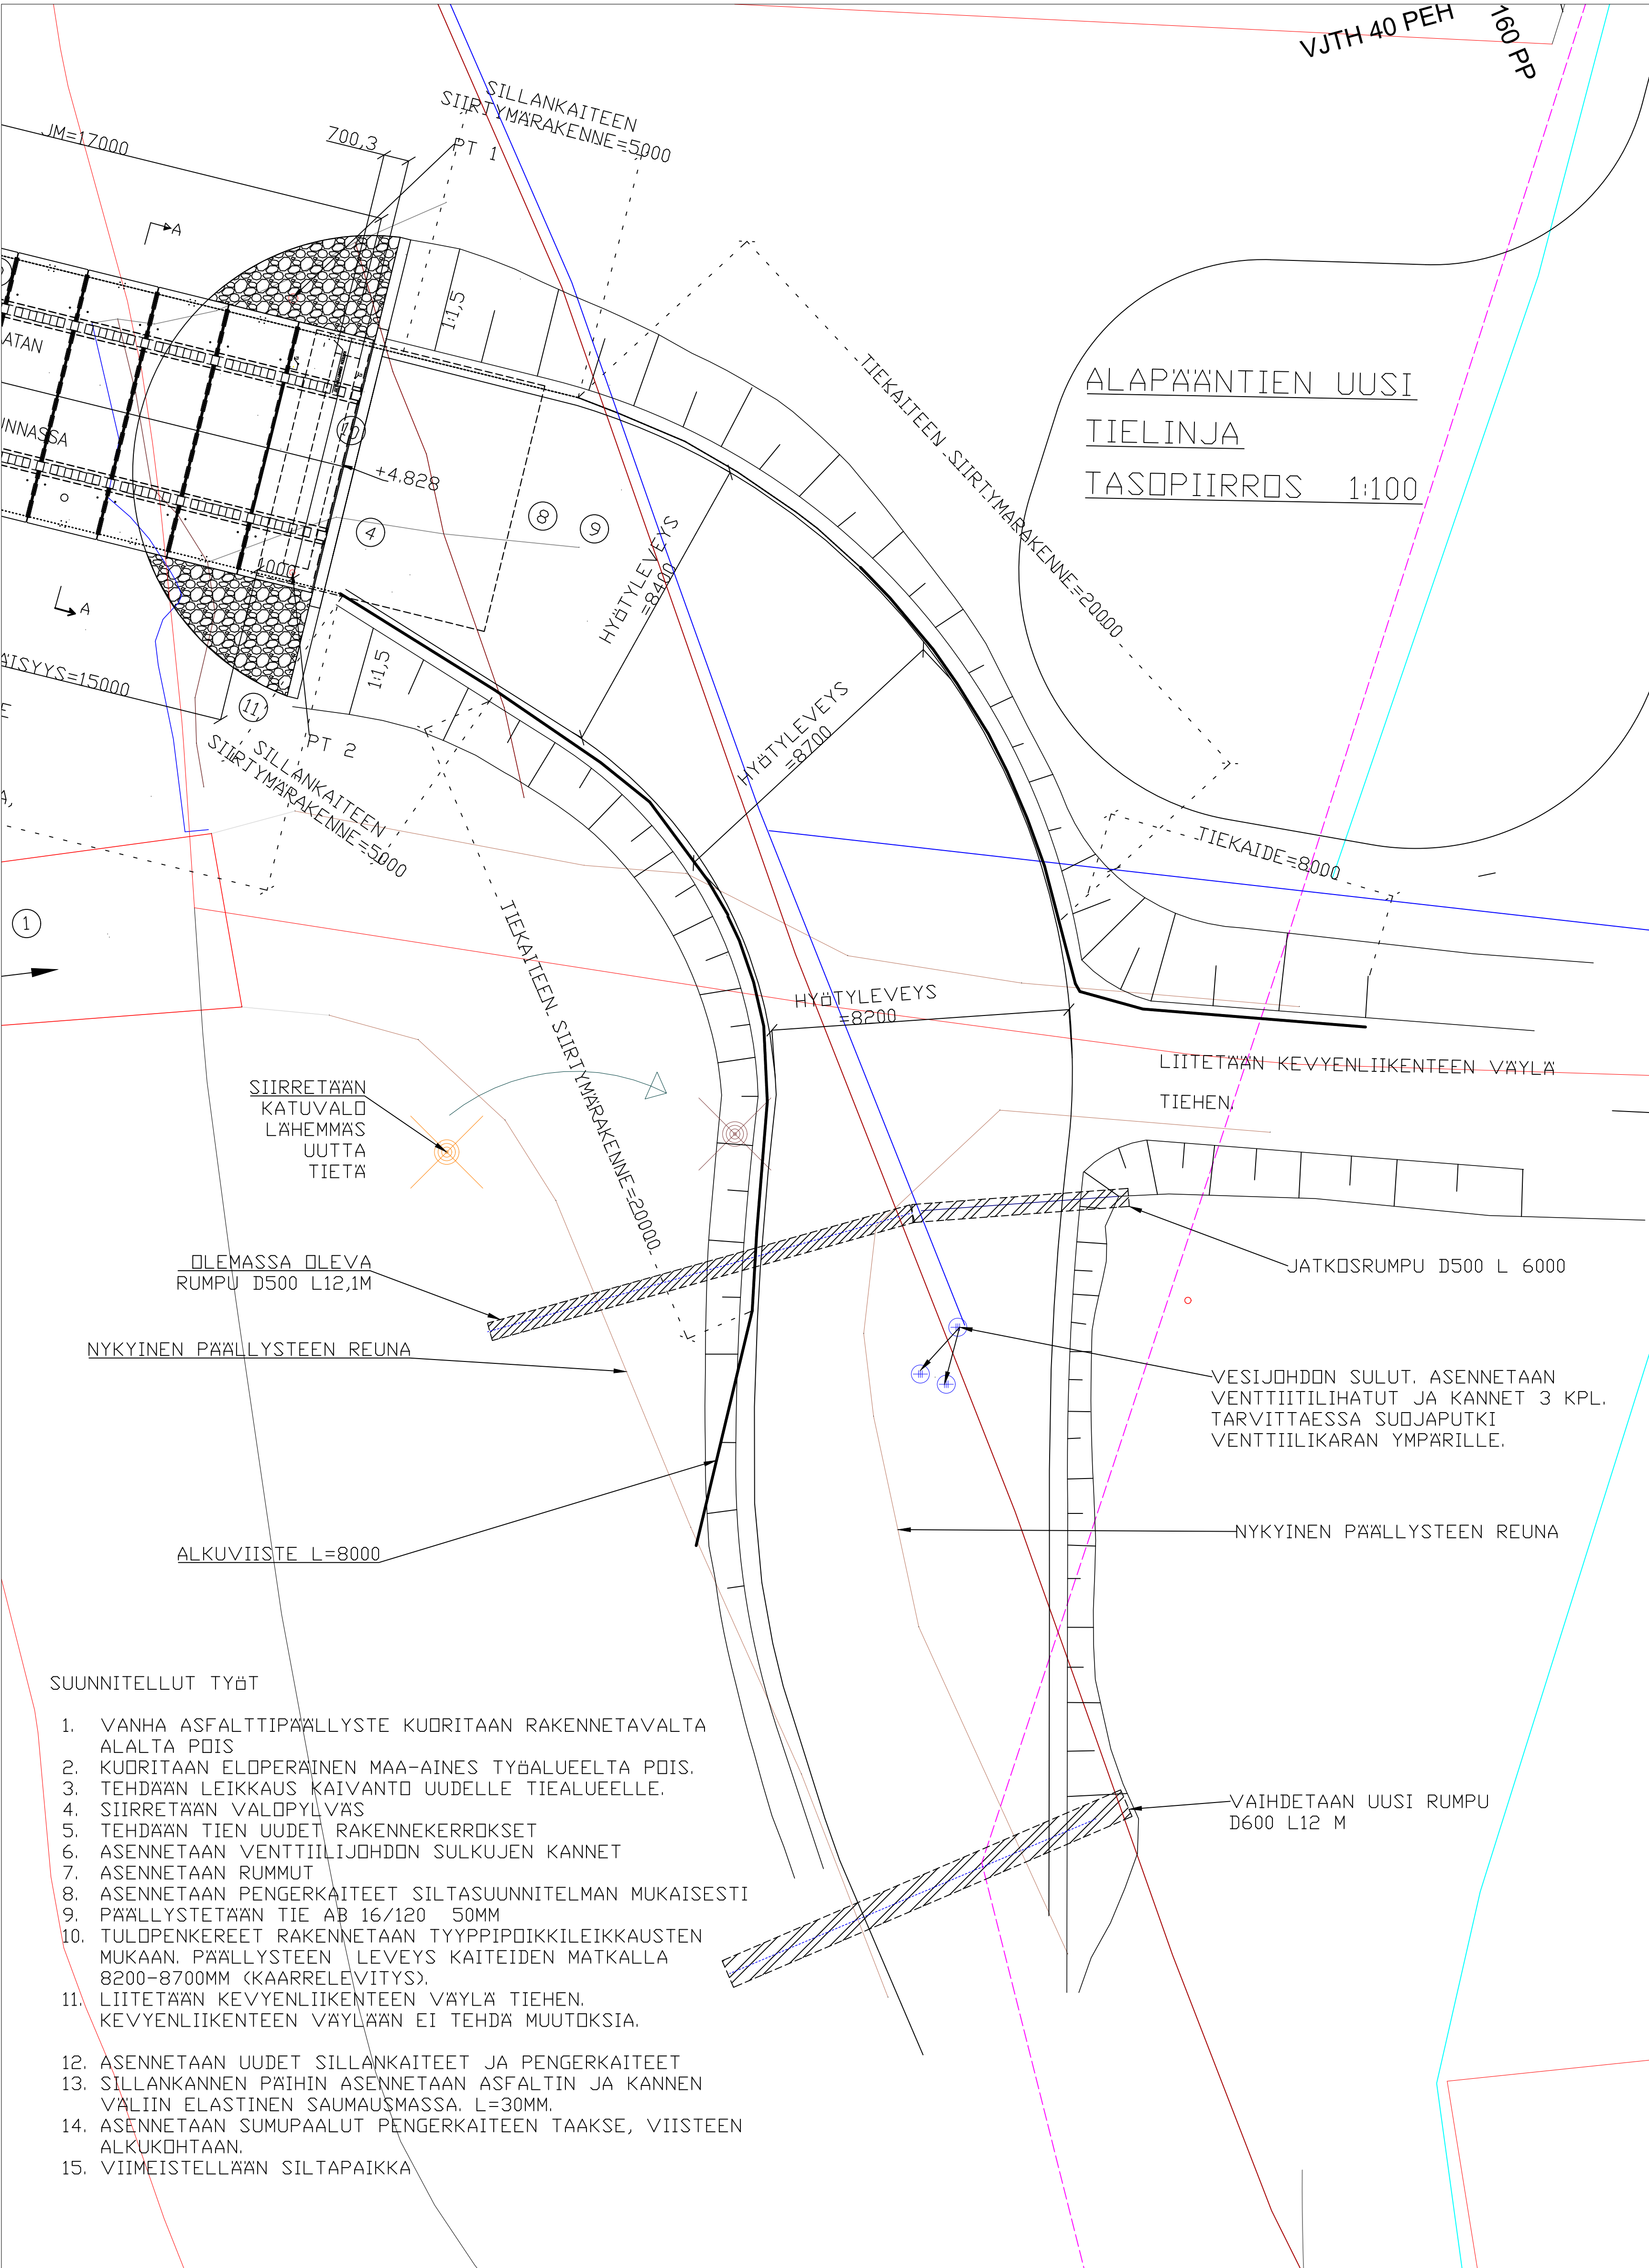

RAKENNEKERROKSET PAALU 10

TYYPPIPOIKKILEIKKAUS 1:30

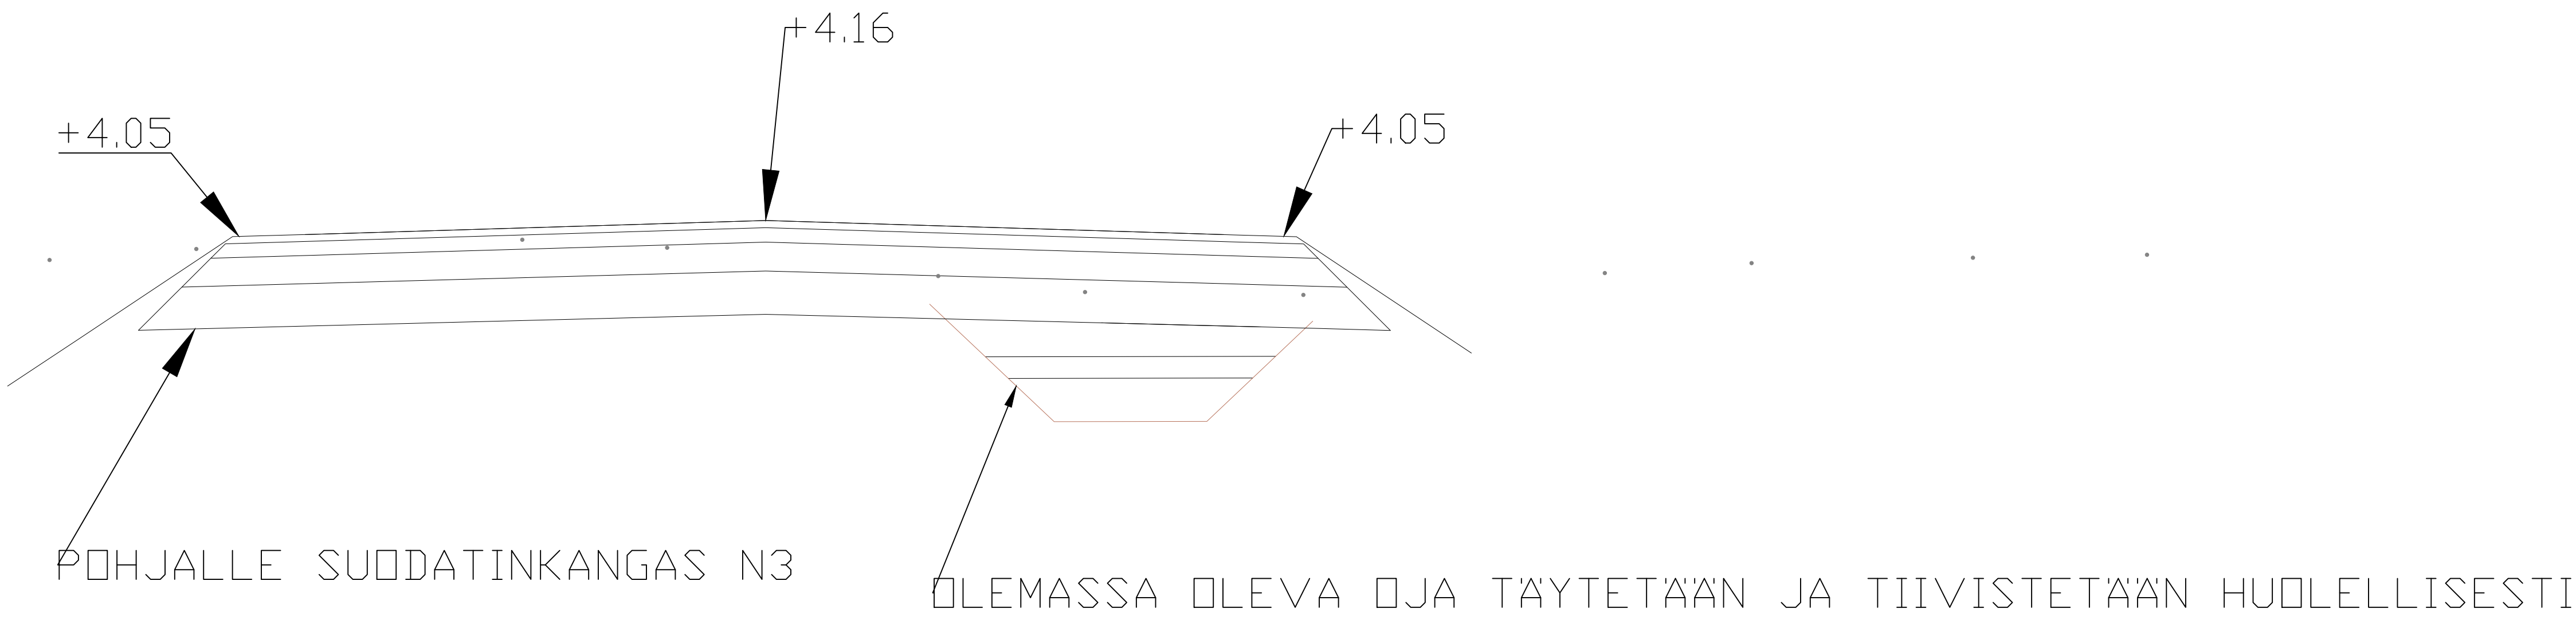

RAKENNEKERROKSET JA TYÖT, UUSI LIITTYVÄ TIELINJAUS

1. VANHA ASFALTTIPÄÄLLYSTE KUORITAA RAKENNETAVALTA ALALTA POIS
2. KUORITAA ELOPERÄINEN MAA-AINES TYÖALUEELTA POIS.
3. TEHDÄÄN LEIKKAUS KAIVANTO UUELLE TIEALUEELLE.
4. TEHDÄÄN TIEN UUDET RAKENNEKERROKSET TILAAJAN TOIVEIDEN MUKAAN SEURAAVASTI:
 - POHJALLE SUODATINKANGAS N3
 - SUODATINHIEKKA 150MM (TARVITTAESSA)
 - MASUUNIMURSKE 0-125MM (TARVITTAESSA)
 - KALLIOMURSKE 0-55, 150 MM
 - KALLIOMURSKE 0-32, 50 MM
 - KALLIOMURSKE 0-16, 50 MM
 - PÄÄLLYSTE AB 16/120
- ASENNETAAN UUDET SILLANKAITEET JA PENGINEKAITEET
- SILLANKANNEN PÄIHIN ASENNETAAN ASFALTIN JA KANNEN VÄLIIN ELASTINEN SAUMAUSMASSA, L=30MM.
- ASENNETAAN SUMUPAALUT PENGINEKAITEEN TAAKSE, VIISTEEN ALKUKOHTAAN.
- VIIMEISTELLÄÄN SILTAPAIIKA JA PENKEREET

KUNTA	HANKE	VIRANOMAISEN MERKINTÄJÄ
LIMINKA	SILLAN RAKENTAMINEN ALAPÄÄNTIELLE	
RAKENNUSLOIMENPIDE TERÄKSINEN PALKKISILTA, BETONIKANTINEN PAALUPERUSTUS JA TERÄSBETONINEN MAATUKI NORDEC EASY BRIDGE CLASSIC		
SILLAN NIMI LIMINGANJOEN SILTA ALAPÄÄNTIE		
TASOPIIRROS Jm = 17 m L = 18.66 m LM1 / LM3 6.12.2017 HL: 6,50 m		
VeiTa Tekniikka Oy		TARK.
SUUNN. 10.4.2025 ins.(yamk) Petri Repola Alltekir joitus	SIS.TARK. ins.(amk) Veikko Heikkinen Alltekir joitus	PIIRUSTUKSEN NÖ TASOPIIRROS MITTAKAAVAT 1:200