


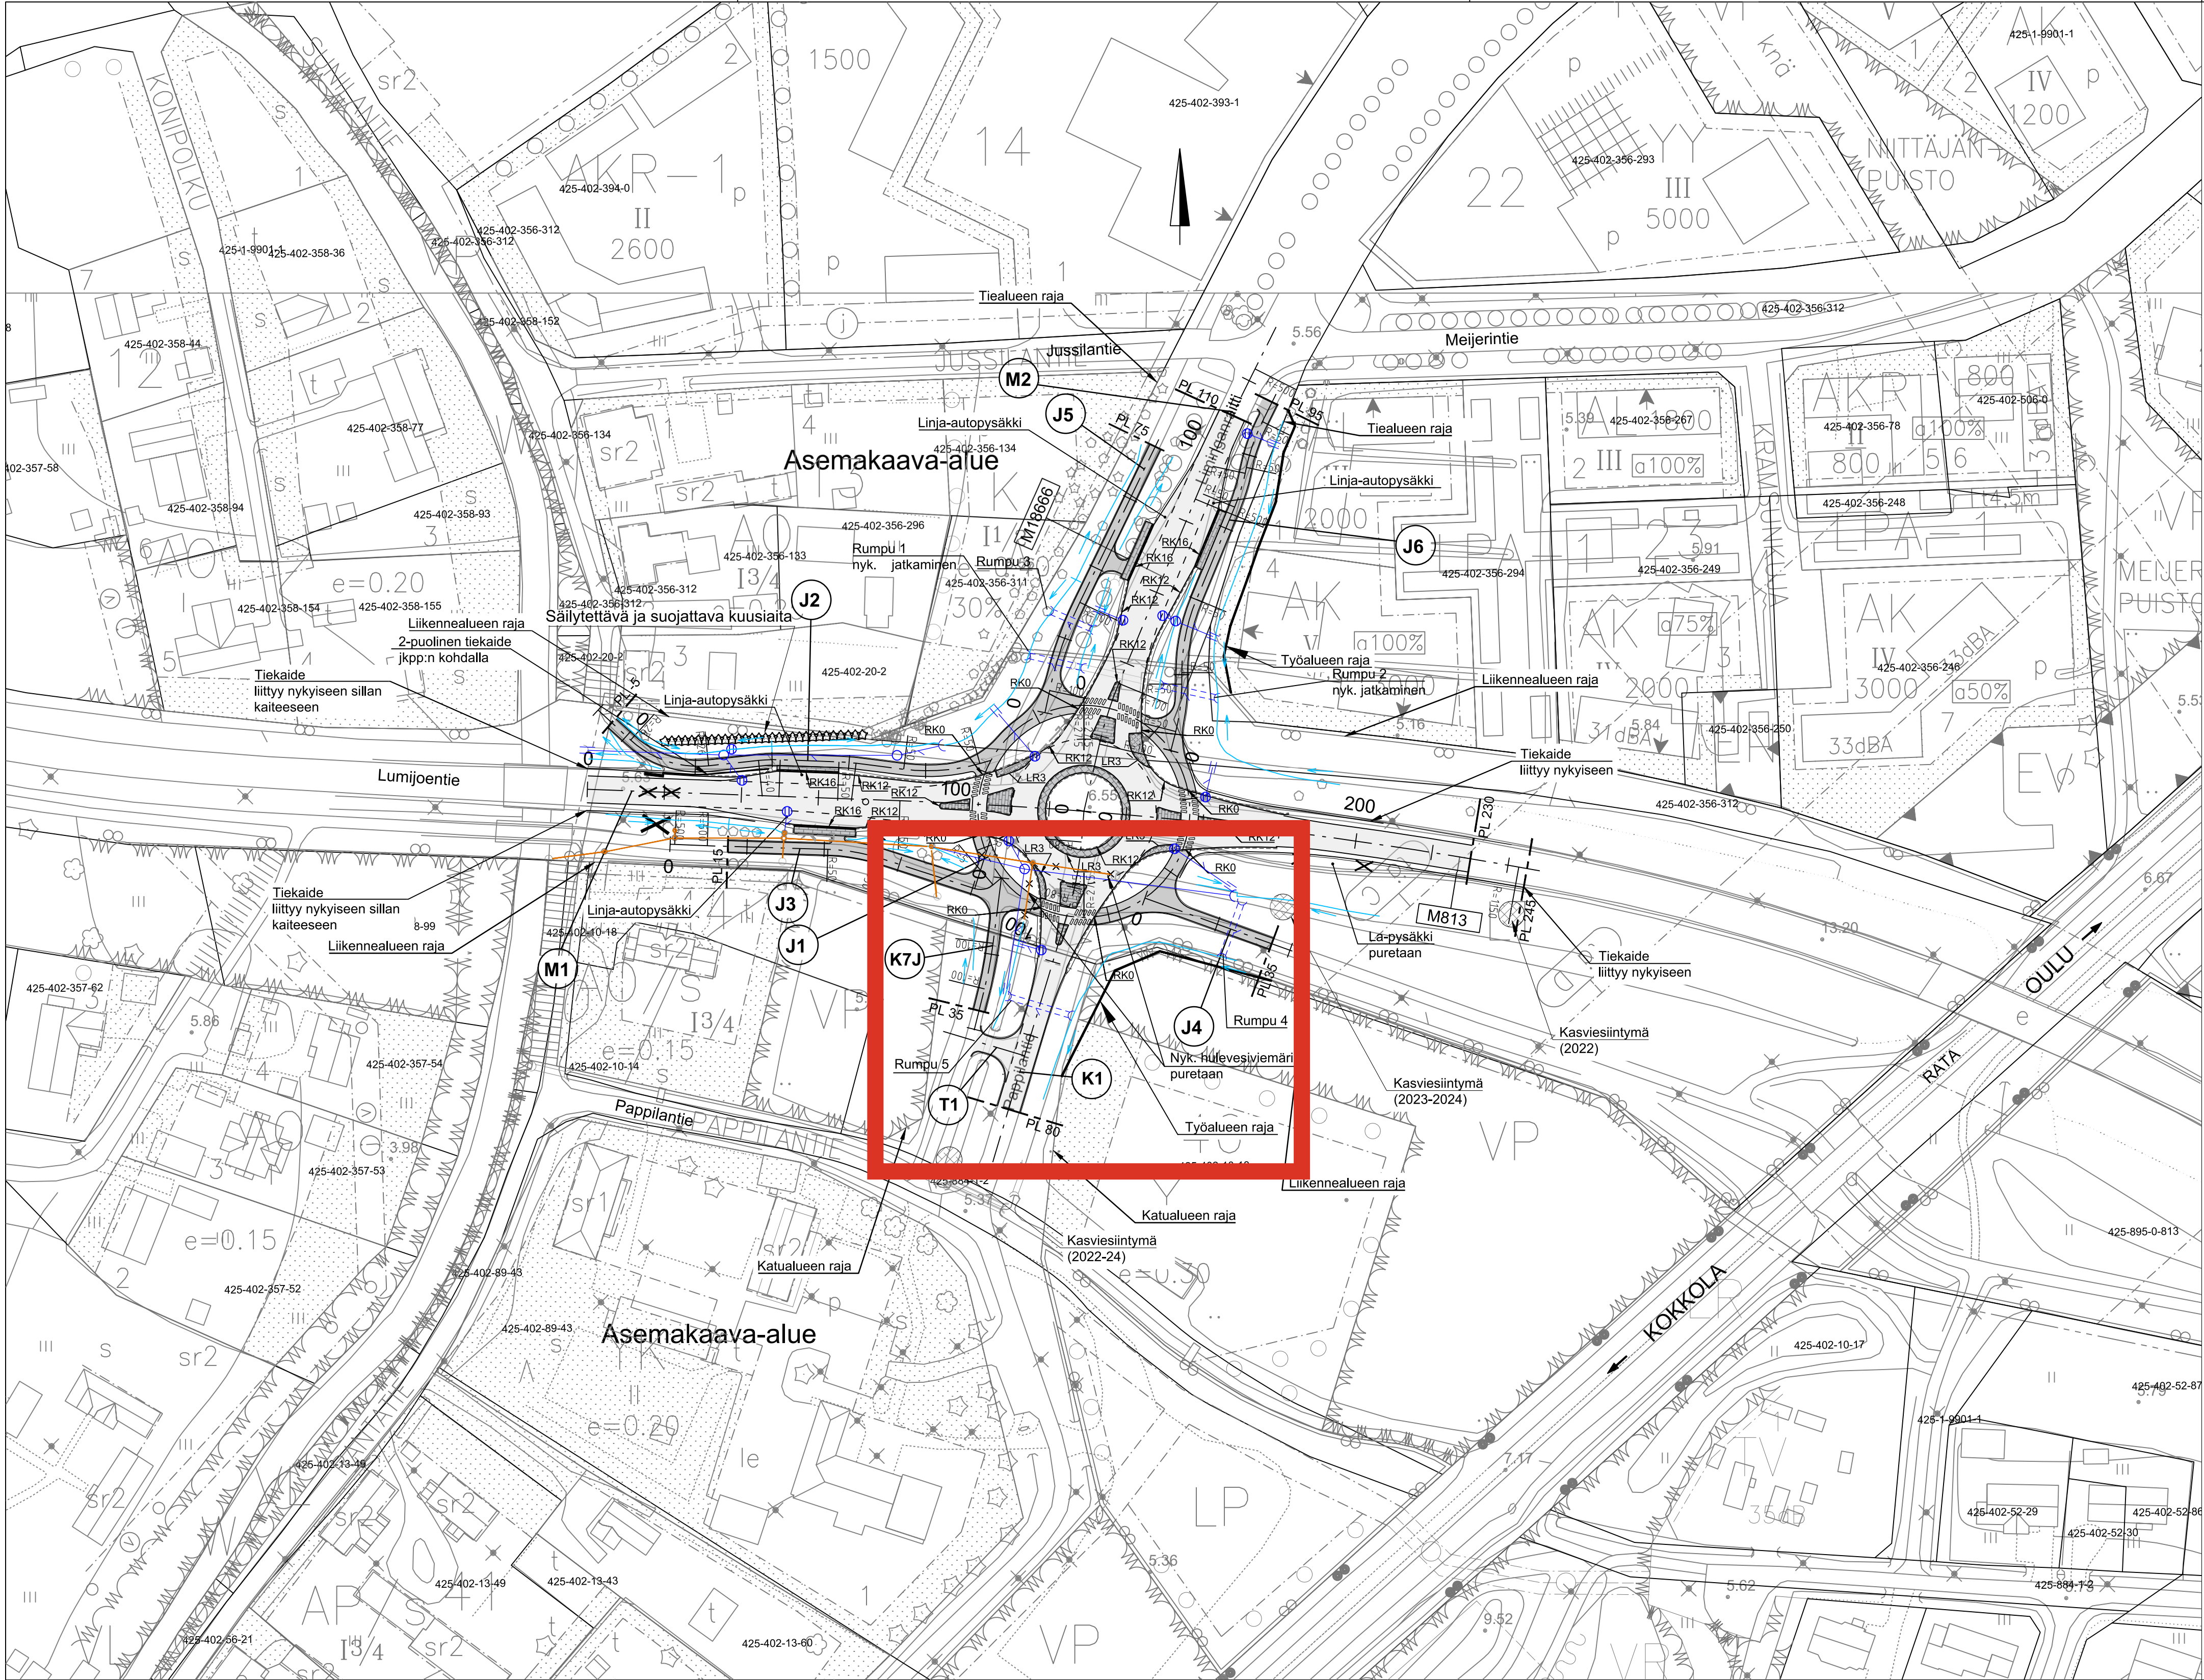

Koordinaattijärjestelmä ETRS-GK26  
Korkeusjärjestelmä N2000

| Merkki                                                                                         | Muutos                 | Pvm   | Suunn.            | Tark.                                                                                                 |
|------------------------------------------------------------------------------------------------|------------------------|---|-------------------|---|
| Hankkeen nimi<br>Mt 813 (Lumijoen tie), Liminganraitin ja Pappilantien kiertoliittymä, Liminka |                        |   |                   |   |
| Piirustuksen sisältö<br>Rakentamissuunnitelma<br>Suunnitelmakartta                             |                        |   |                   |   |
| <b>DESTIA</b><br>A COLAS COMPANY                                                               |                        |  Limingan kunta<br>Limingenvahti 10<br>91900 Liminka<br>kunta@liminka.fi |                   |  Elinvoimakeskus |
| Pvm<br>27.3.2026                                                                               | Suunn.<br>Esa Suuronen | Pvm<br>27.3.2026   | Jaana Vajus       | Pvm<br>27.3.2026                                                                                      |
| Tierekisteritunnus                                                                             |                        | Mittakaava<br>1:1000   |                   | Tark.<br>Jouni Heikkilä                                                                               |
|                                                                                                |                        |   | Piir.no<br>R3/3-1 |   |